


LEGENDA G5 - HLAVNÍ VÝKRES:

ZÁKLADNÍ ÚDAJE:

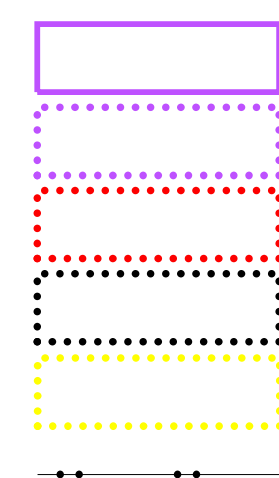

k.ú. Břežany

Bažantnice



ochr.pásma letiště



III/22522

MK

250

208

DRUHY POZEMKŮ:

skutečný stav	návrh	popis
		orná
		chmelnice
		zahradní
		trvalý travní porost
		les
		vodní plocha
		zast.plocha, nádvoří
		ostatní plocha

INŽENÝRSKÉ SÍTĚ:

	vodovod
	produktovod podz.
	produktovod nadz.
	plynovod VTL
	plynovod STL
	plynovod NTL
	elektro VVN nadz.
	elektro VN nadz.
	elektro NN nadz.
	sdělovací MTS iDTS nadz.
	sdělovací MTS iDTS podz.
	ochranná pásma sítí TI

OPATŘENÍ K ZPŘÍSTUPNĚNÍ POZEMKŮ:

HC/VC/DC/LC

HC-R/VC-R/DC-R/LC-R

stav	návrh	popis
		Hlavní / Vedlejší / Doplnková / Lesní
		Polní/lesní cesta k rekonstrukci
		popis
		Polní cesta
		Odvodňovací cesty příkopem/průlehem
		Výhybna
		Hospodářský sjezd
		Most
		Propustek

OPATŘENÍ K OCHRANĚ ZPF:



stav	návrh	popis
		Agrotechnická opatření - výsev do krycí plodiny strniště, hrázkování a důlkování, mulčování
		Větroclan

VODOHOSPODÁŘSKÁ OPATŘENÍ:

stav	návrh	popis
		Vodní nádrž s popisem
		Vodní tok, staničení, popis
		Zatrubnění, staničení, popis
		Občasná vodoteč
		Otevřené meliorační zařízení
		Zatrubněné meliorační zařízení
		Drenážní odvodnění/závlaha - rok výstavby

OPATŘENÍ K OCHRANĚ A TVORBĚ ŽIVOTNÍHO PROSTŘEDÍ:

stav	návrh	popis
		Nadregionální biocentrum
		Lokální biocentrum
		Lokální biokoridor
		VKP - vyz.kraj.prvek registrovaný, popis

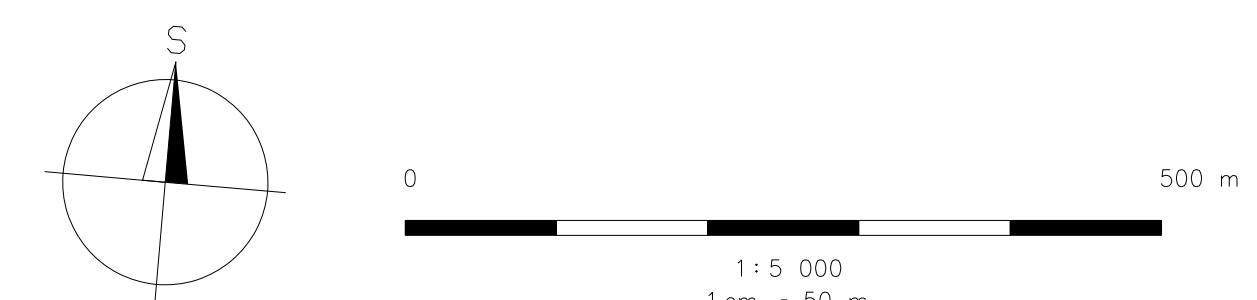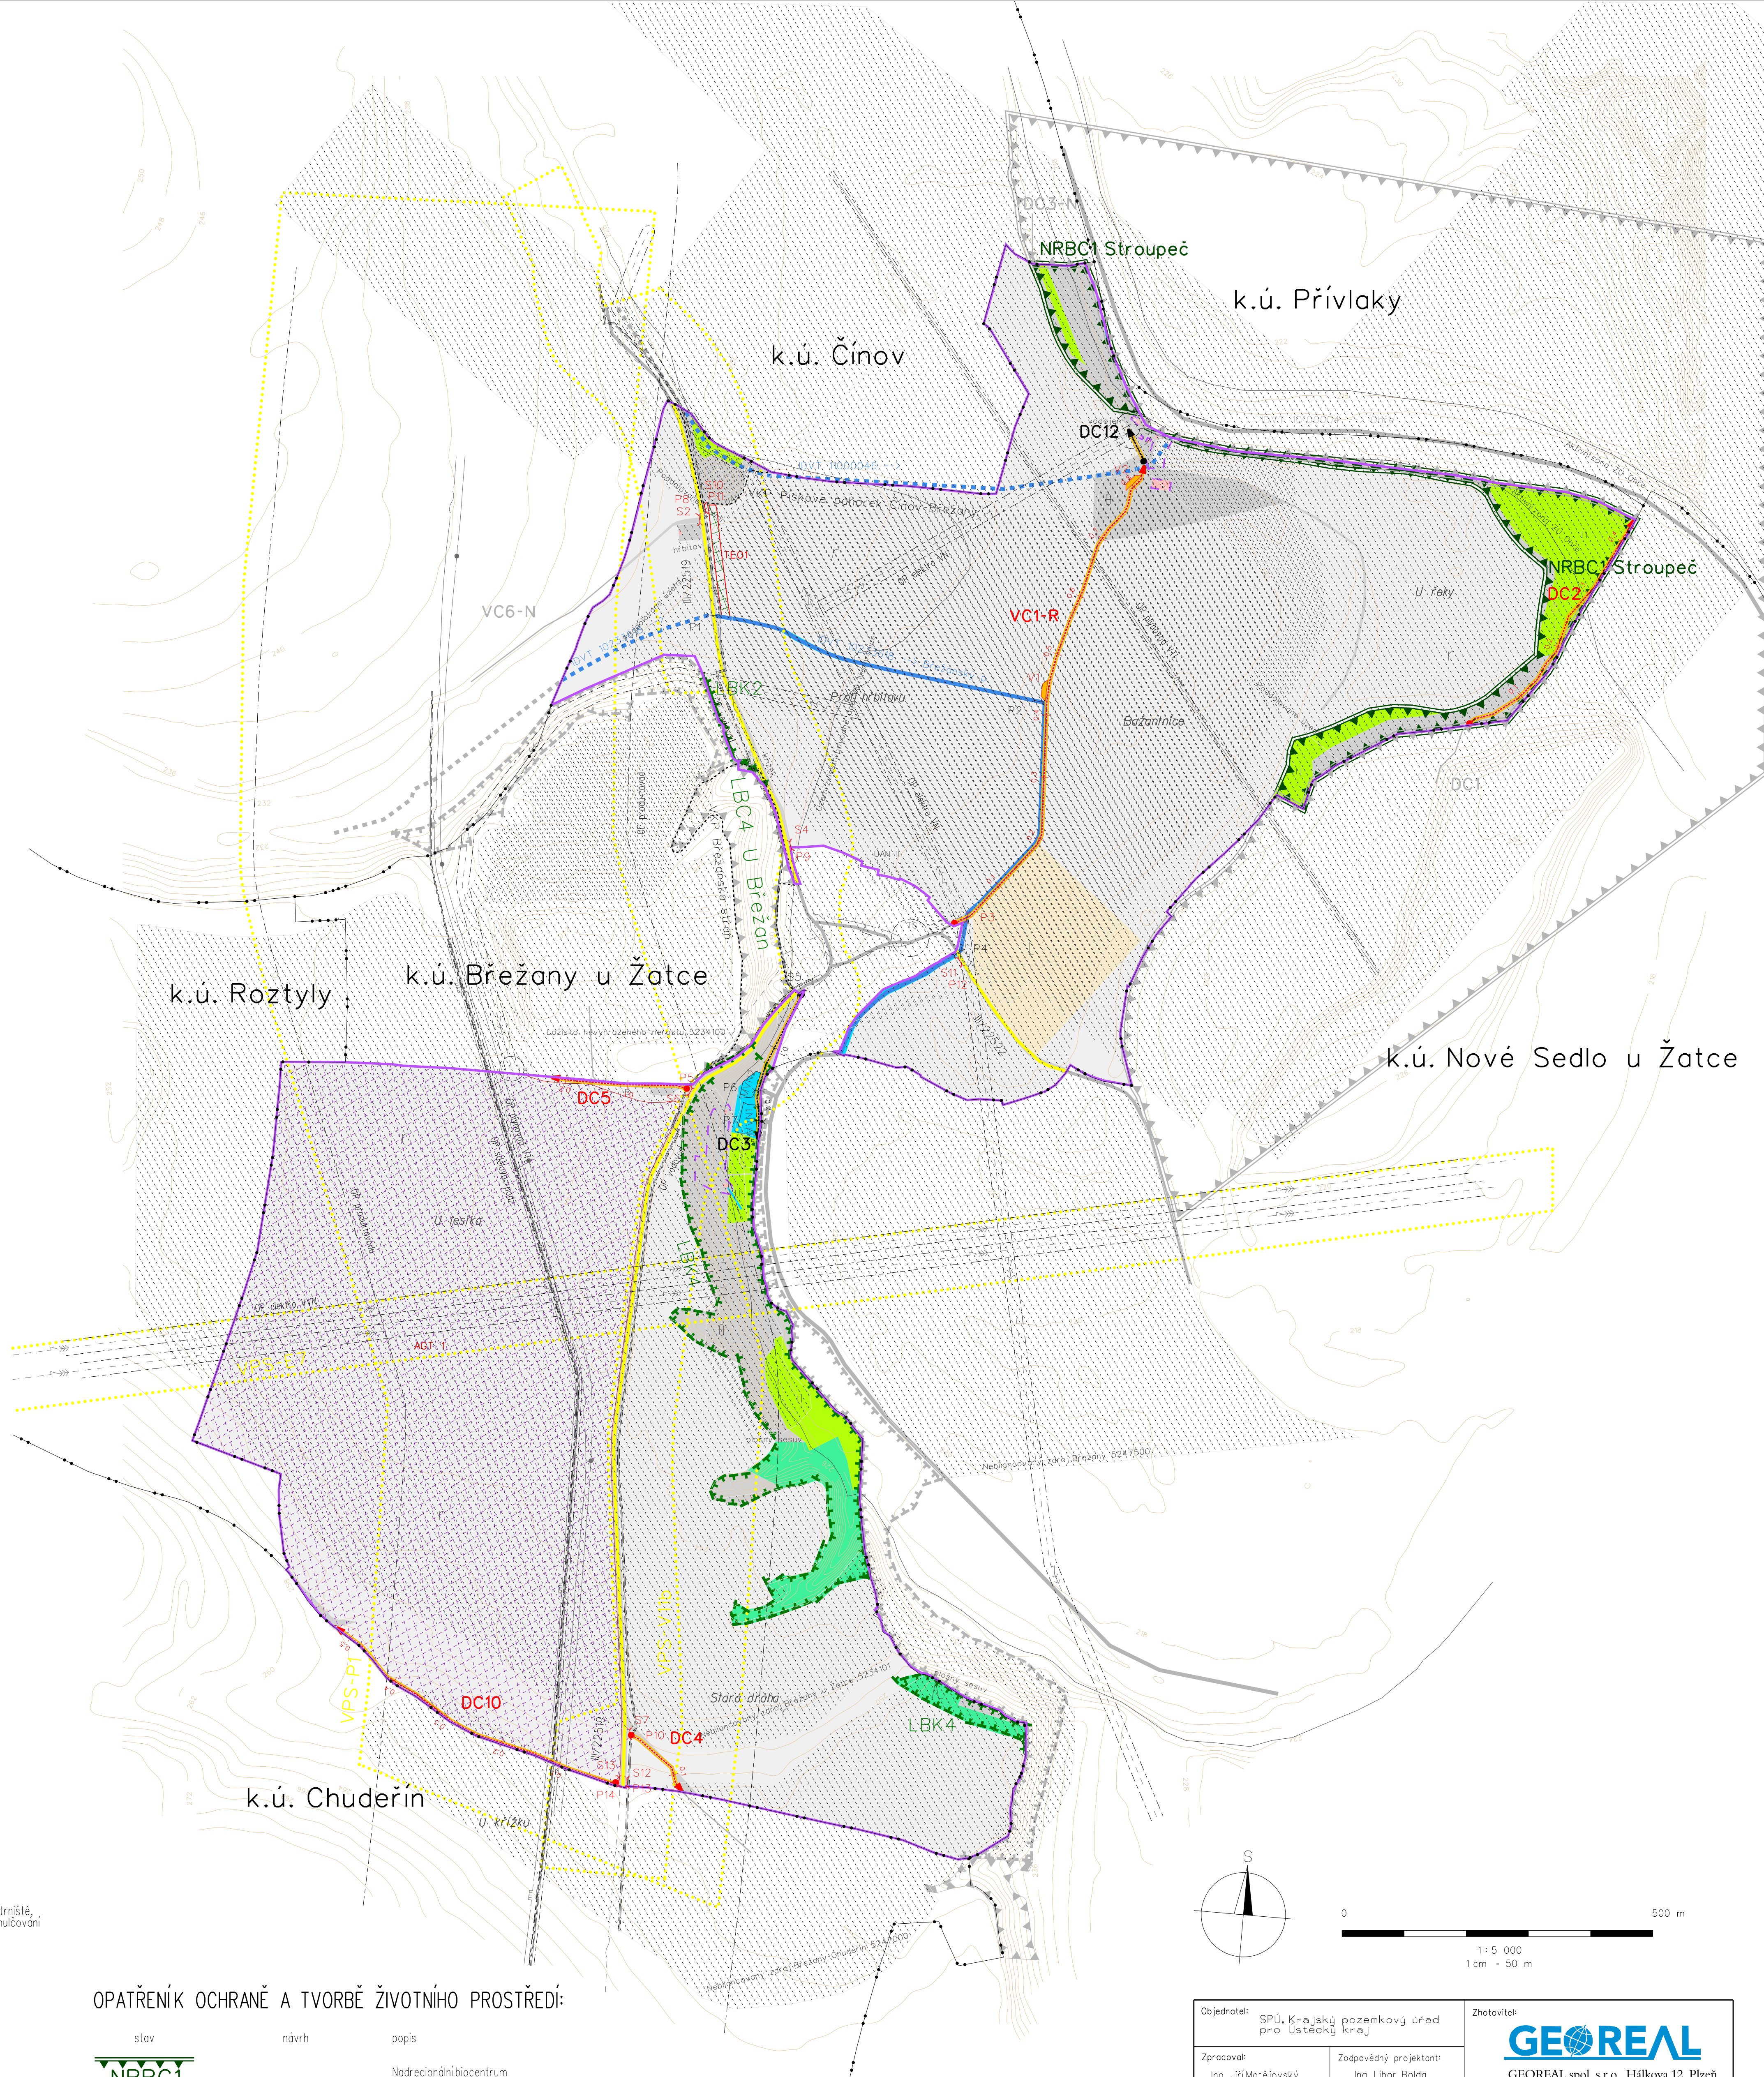

Objednatel: SPÚ, Krajský pozemkový úřad pro Ústecký kraj	Zhotovitel: GEOREAL GEOREAL spol. s r.o., Hájkova 12, Plzeň
Zpracovatel: Ing. Jirí Matějovský	Zodpovědný projektant: Ing. Libor Balda
Zakázka: Komplexní pozemkové úpravy v k.ú. Břežany u Žatce Etapa 3.5.1 - Plán společných zařízení	Čís.zakázky 199-2020
Příloha: G5 - HLAVNÍ VÝKRES PSZ	Datum 07/2023
	Měřítko 1:5 000
	Číslo přílohy 5